



訂正	TITLE	NO.
	日付	T-9
	2003.04.01	
	T・ルーフ 大棟部 棟換気納まり	


大棟部

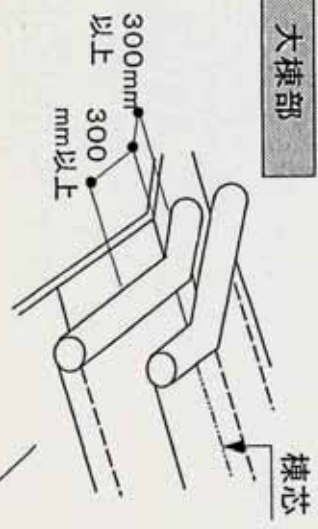


隅棟部

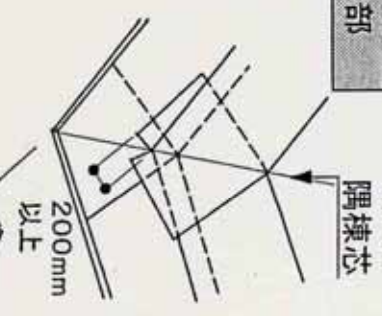


谷部

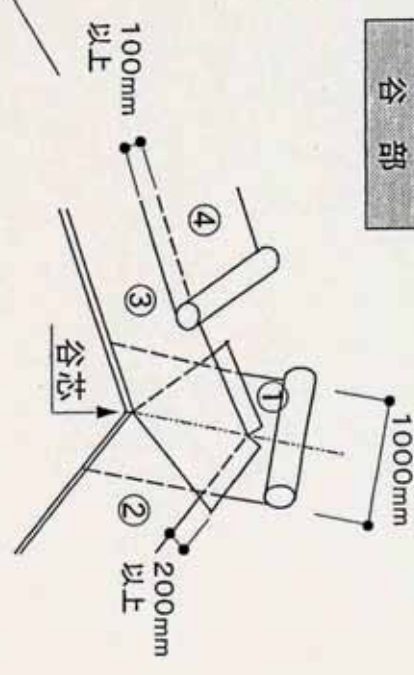


平部

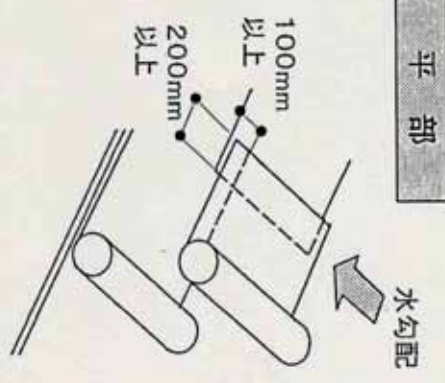

軒先と壁の取合い部

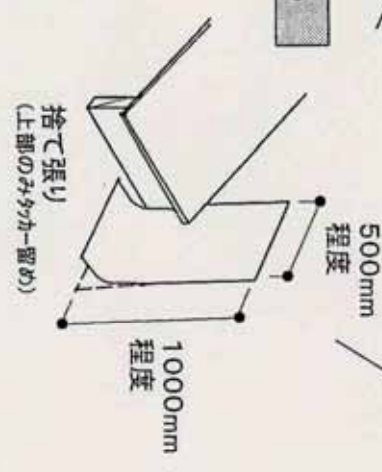

壁取合い部

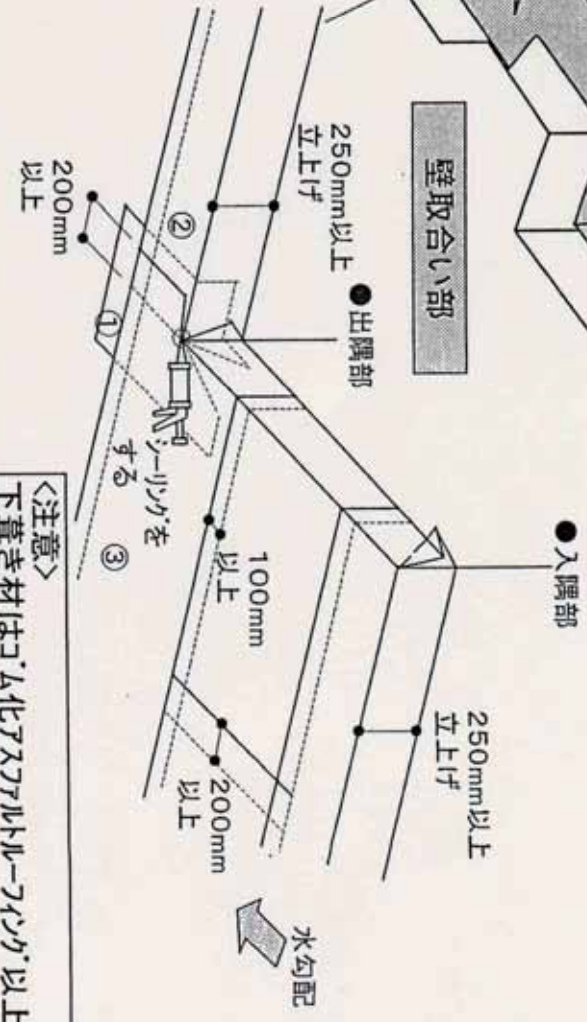


＜注意＞  
下葺き材はコム化プラスチック樹脂以上  
の仕様とする



訂正

TITLE T・ルーフ 下葺き材 納まり  
日付 2003.04.01


NO. T-00

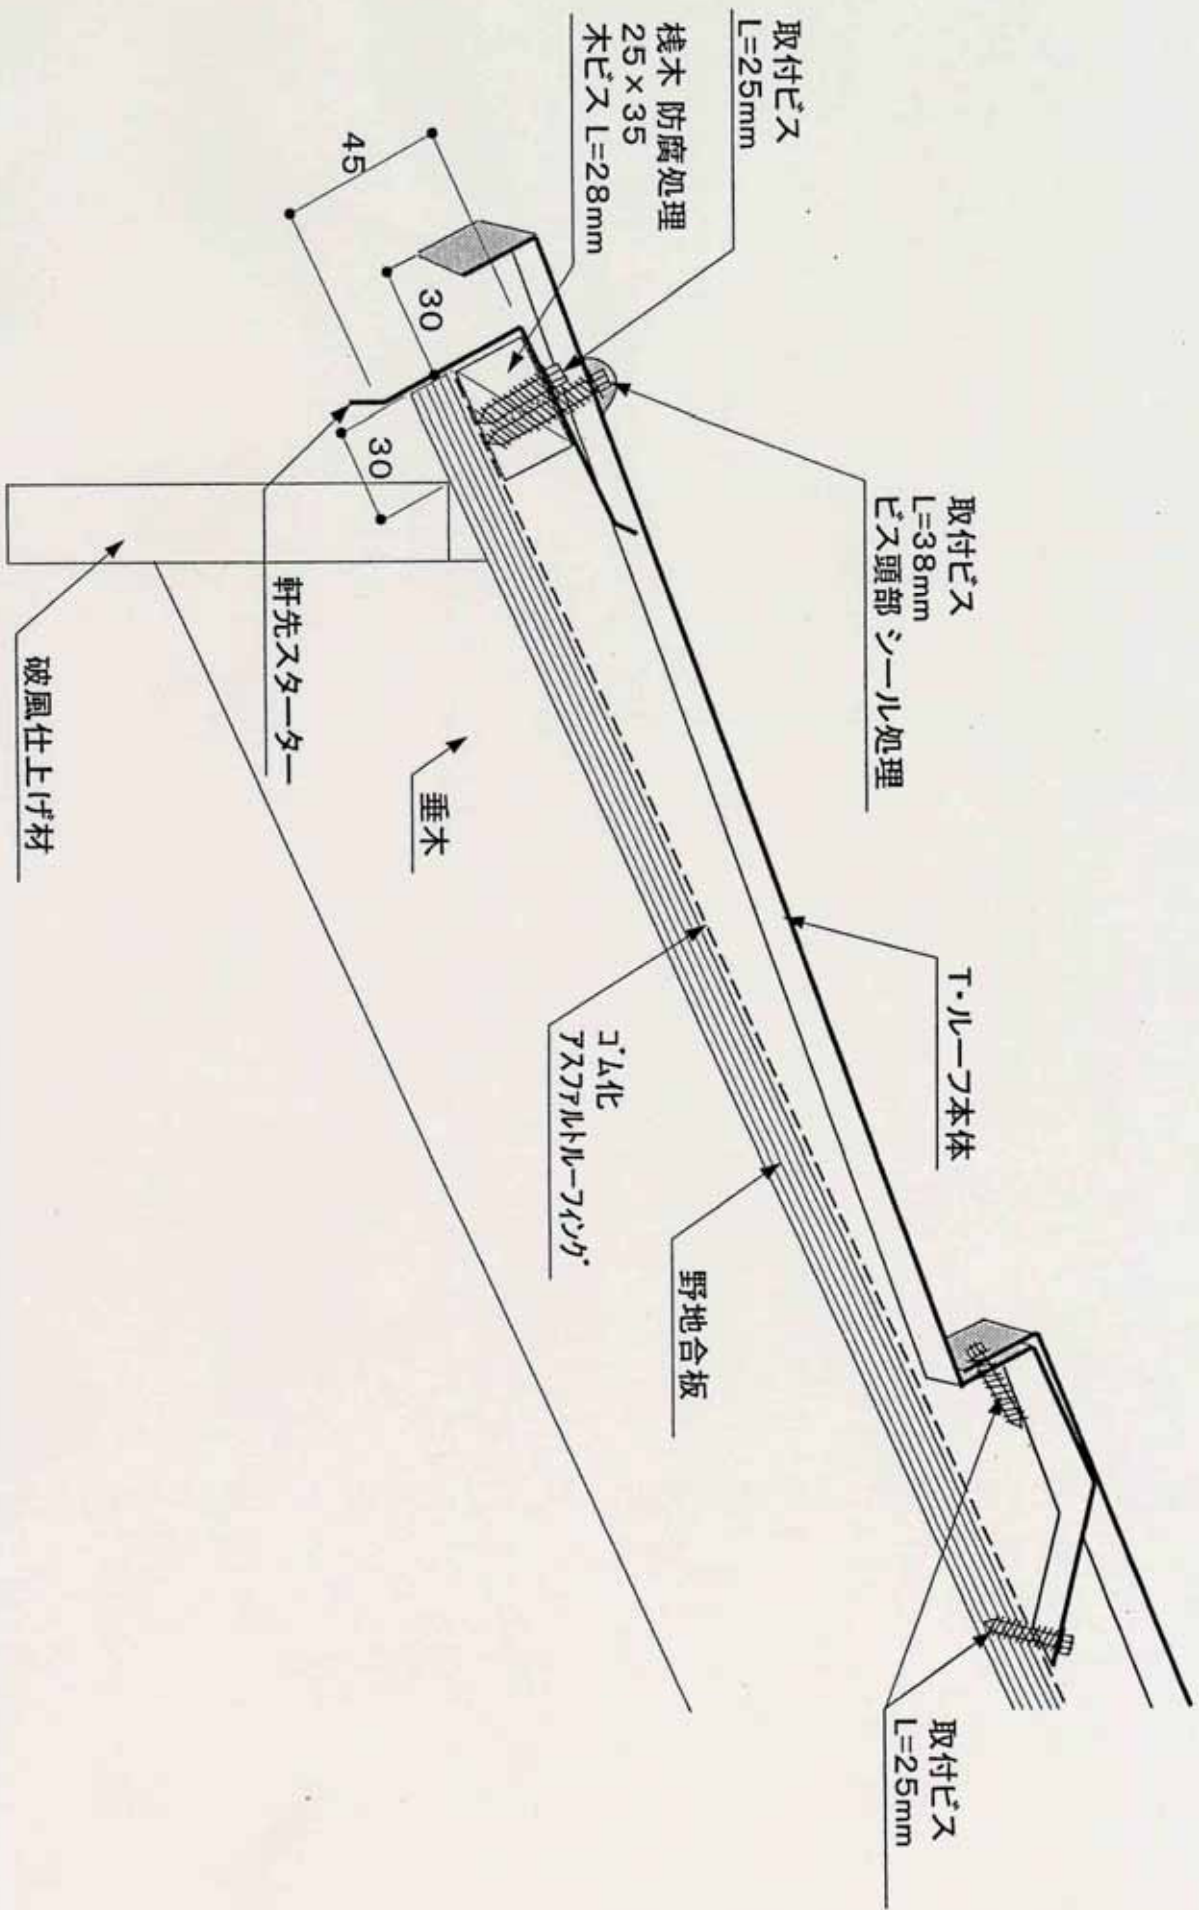

訂	
正	

TITLE	T・ルーフ 軒先部納まり
日付	2003.04.01


NO.	T-01
-----	------

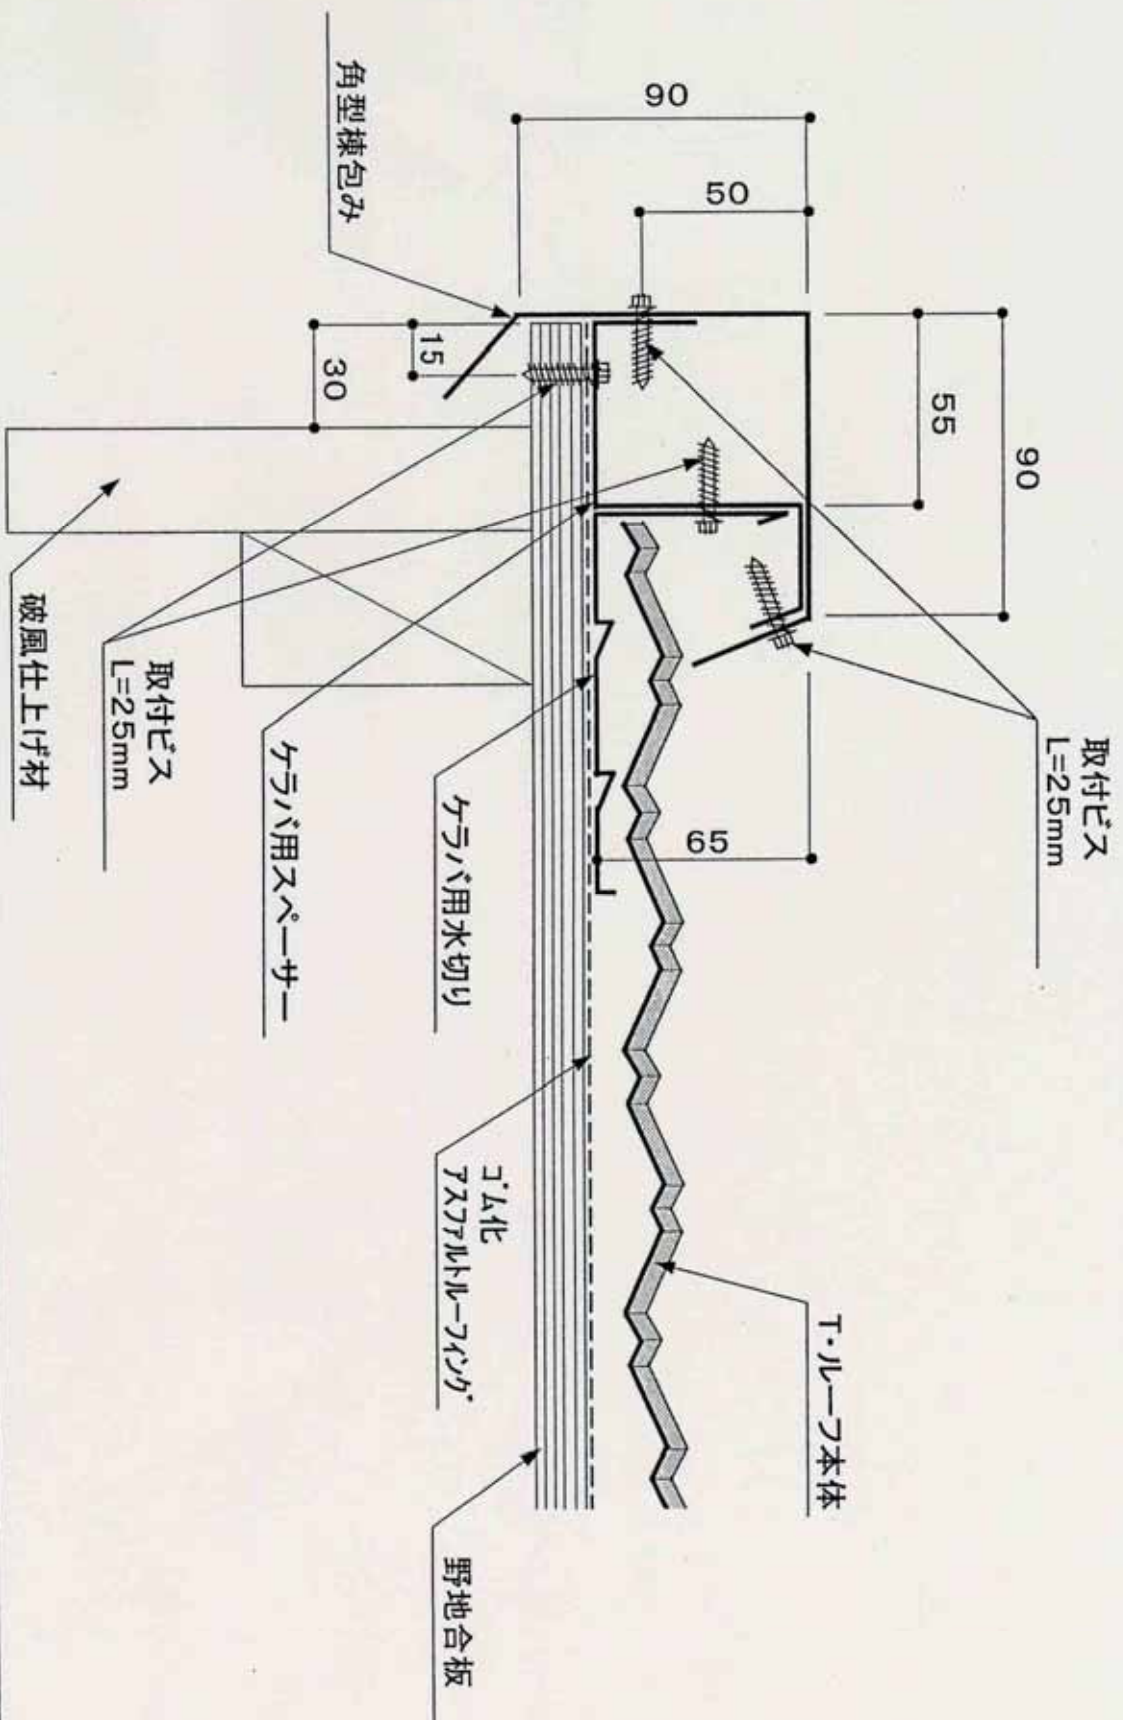


訂正	

TITLE	T・ルーフ ケラバ部 角型棟包み仕様
日付	2003.04.01

NO.	T-02
-----	------

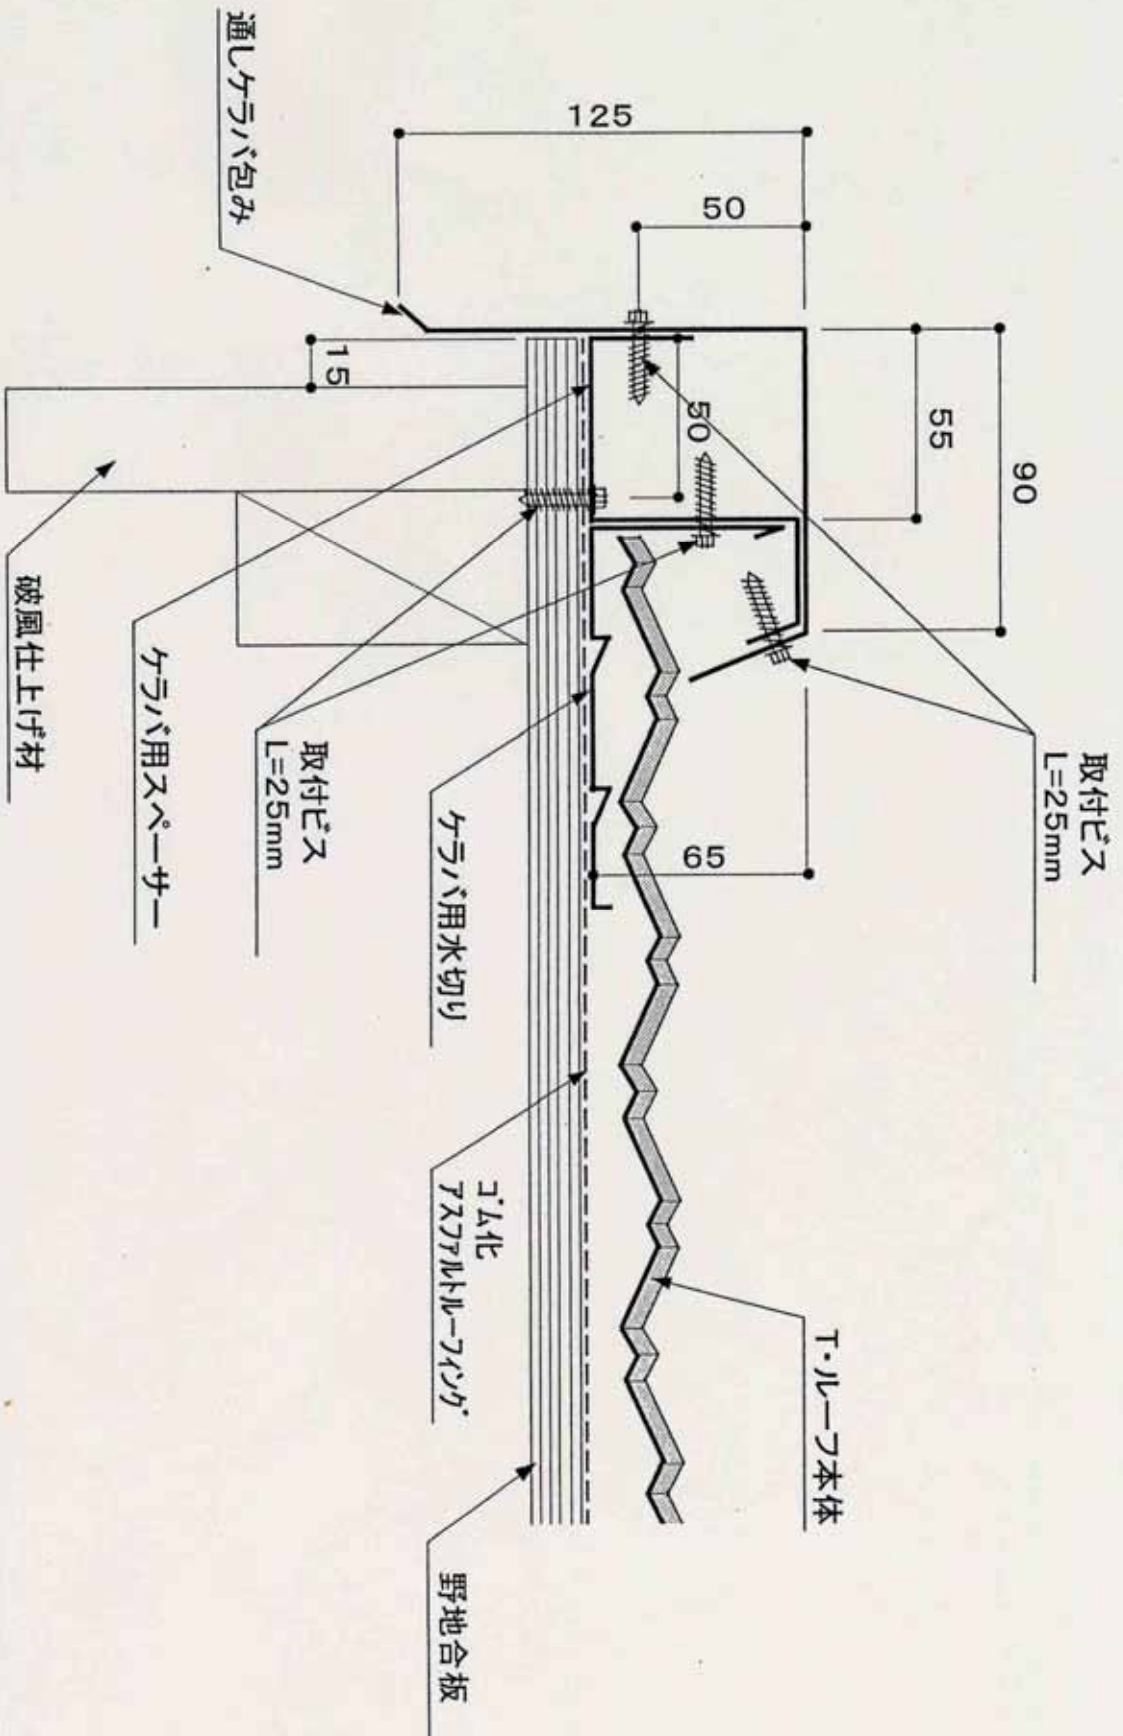

TITLE	T・ルーフ ケラハ部 通しケラハ包み仕様
日付	2003.04.01

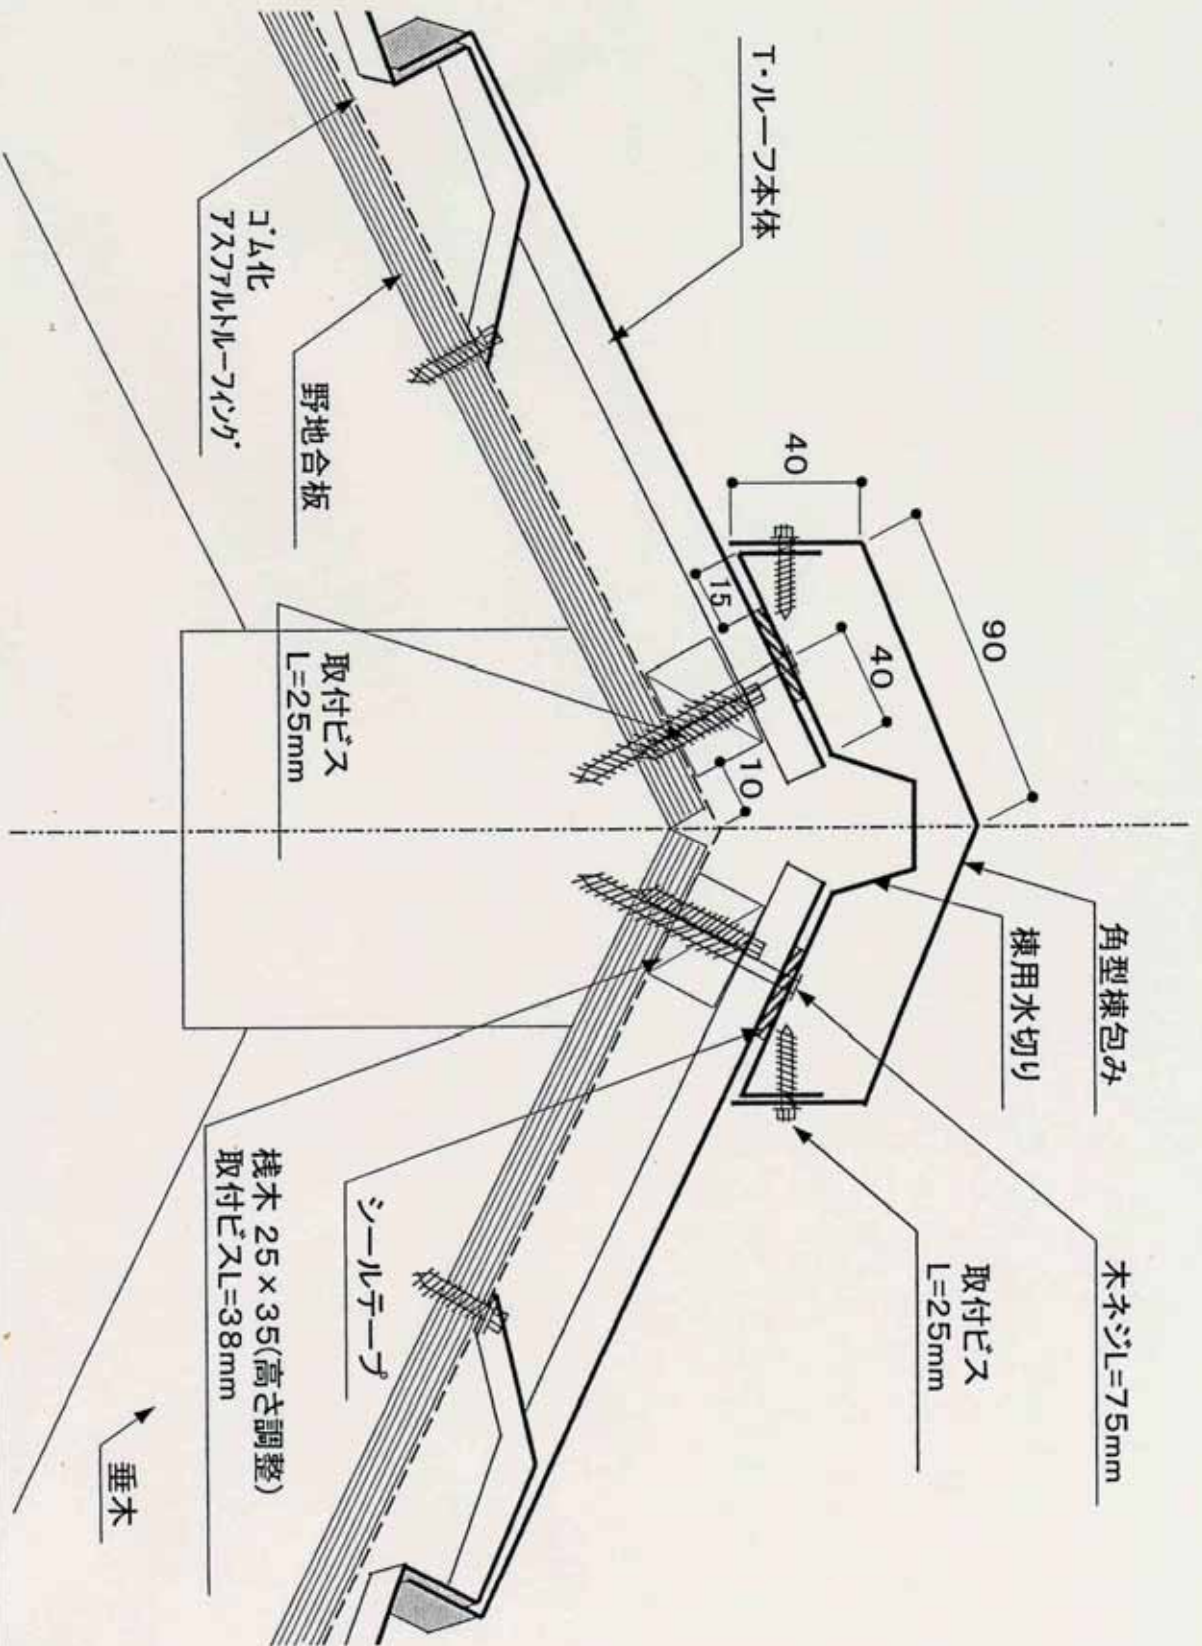

TITLE


T-ルーフ 大棟部納まり

日付

2003.04.01

NO.

T-04

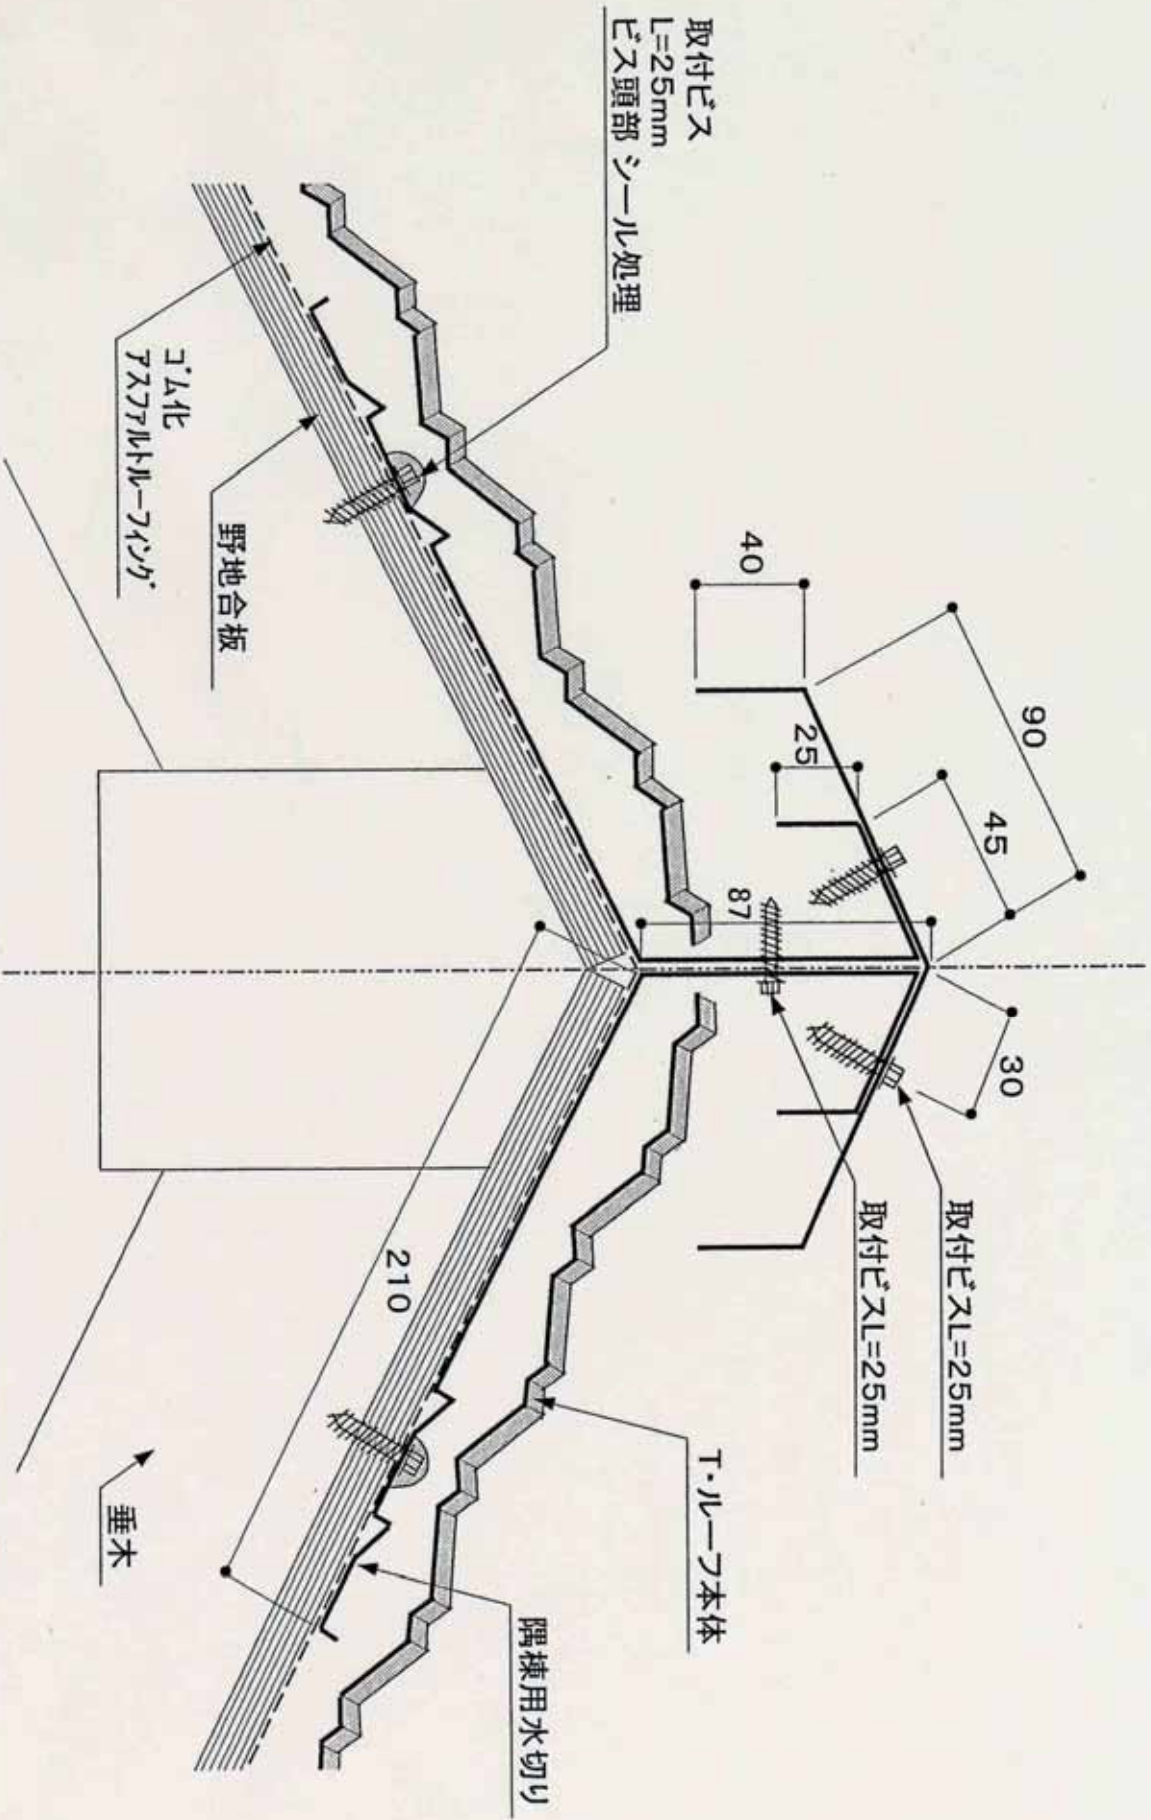


取付ビス  
L=25mm  
ビス頭部 シール処理

コム化  
7スクリューワッパ  
野地合板

取付ビスL=25mm  
取付ビスL=25mm

T・ルーフ本体  
隅棟用水切り


垂木

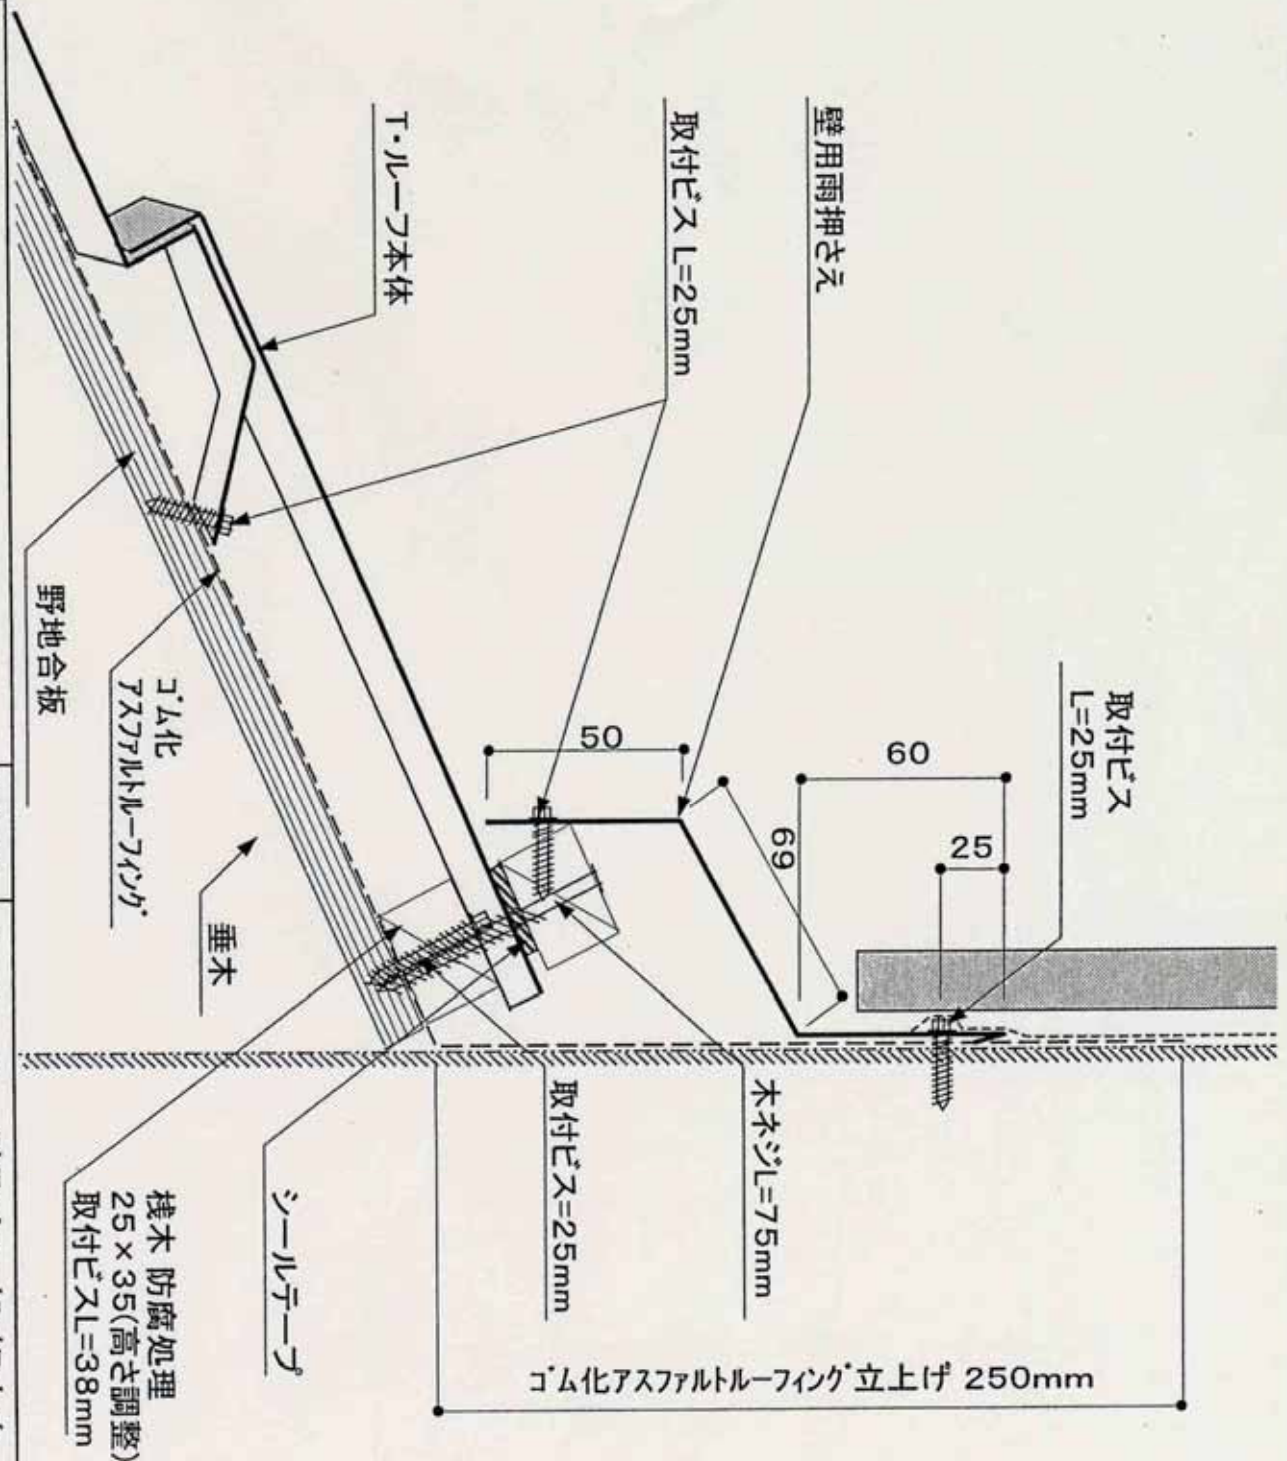

TITLE	T・ルーフ	壁取合い部 桁方向
日付	2003.04.01	


NO.	T-06
-----	------



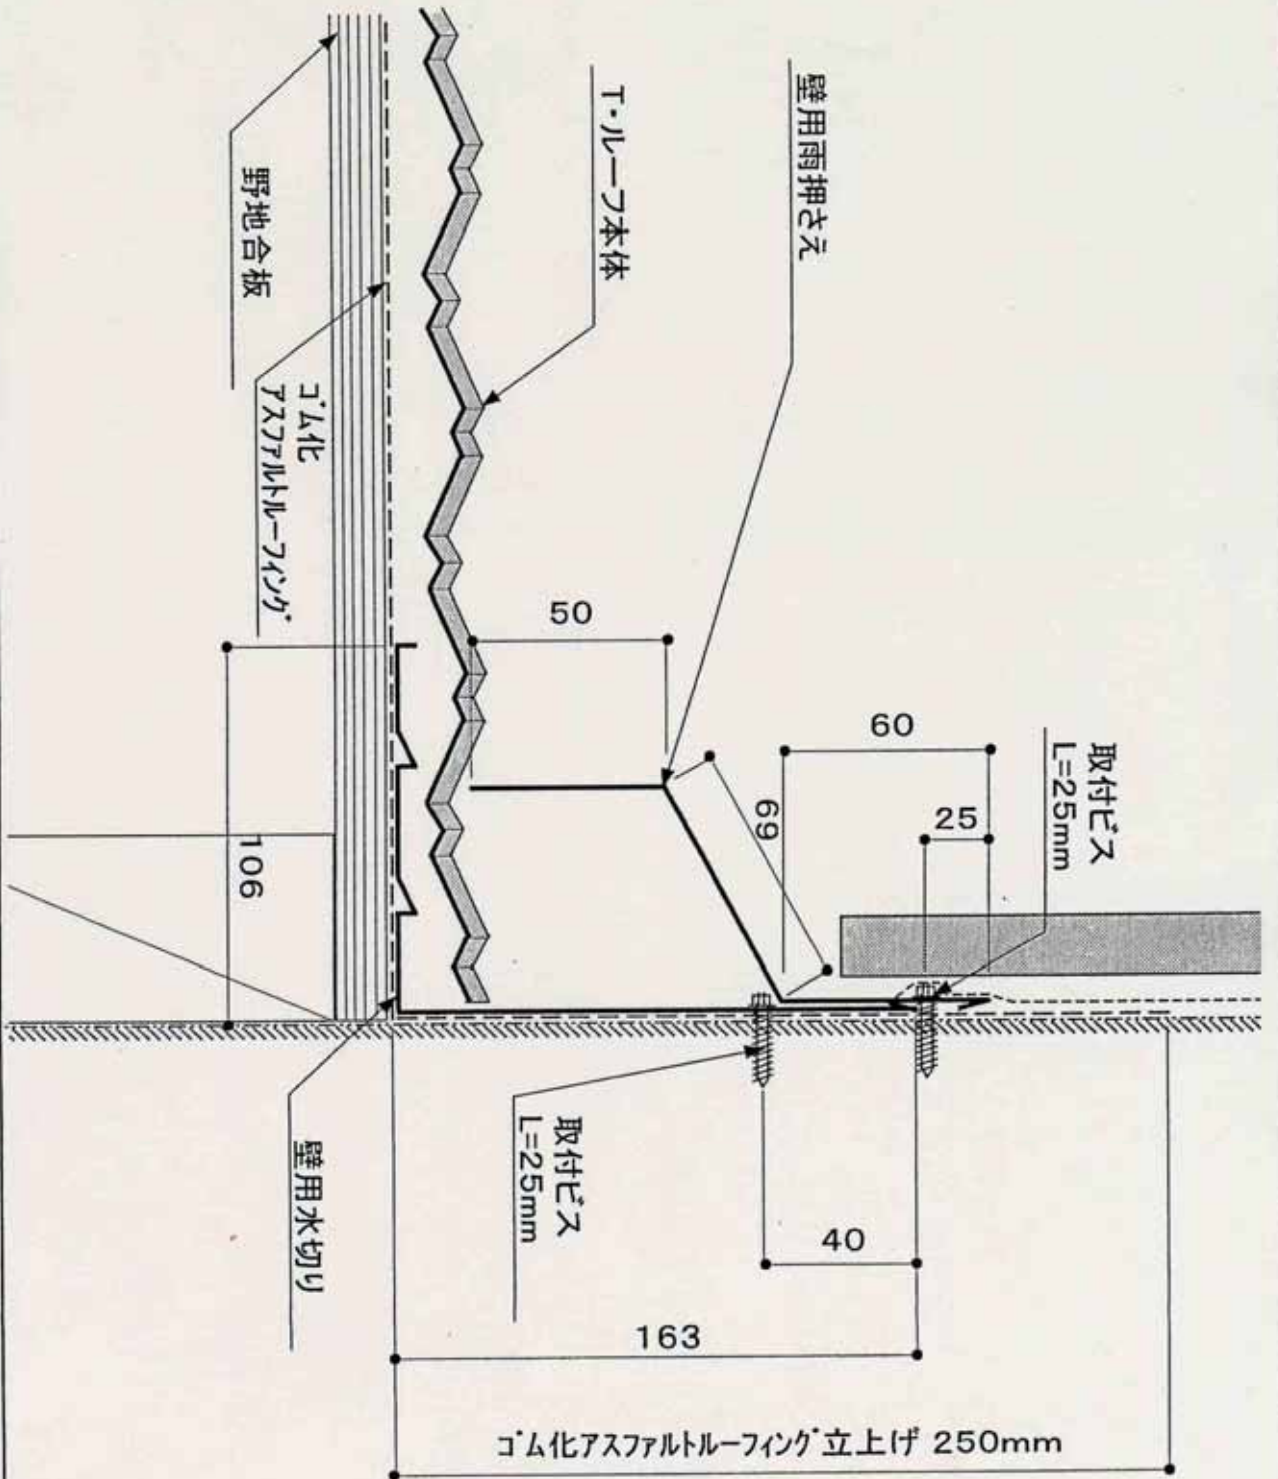

TITLE T・ルーフ 壁取合い部 流れ方向  
日付 2003.04.01

NO.  
T-07

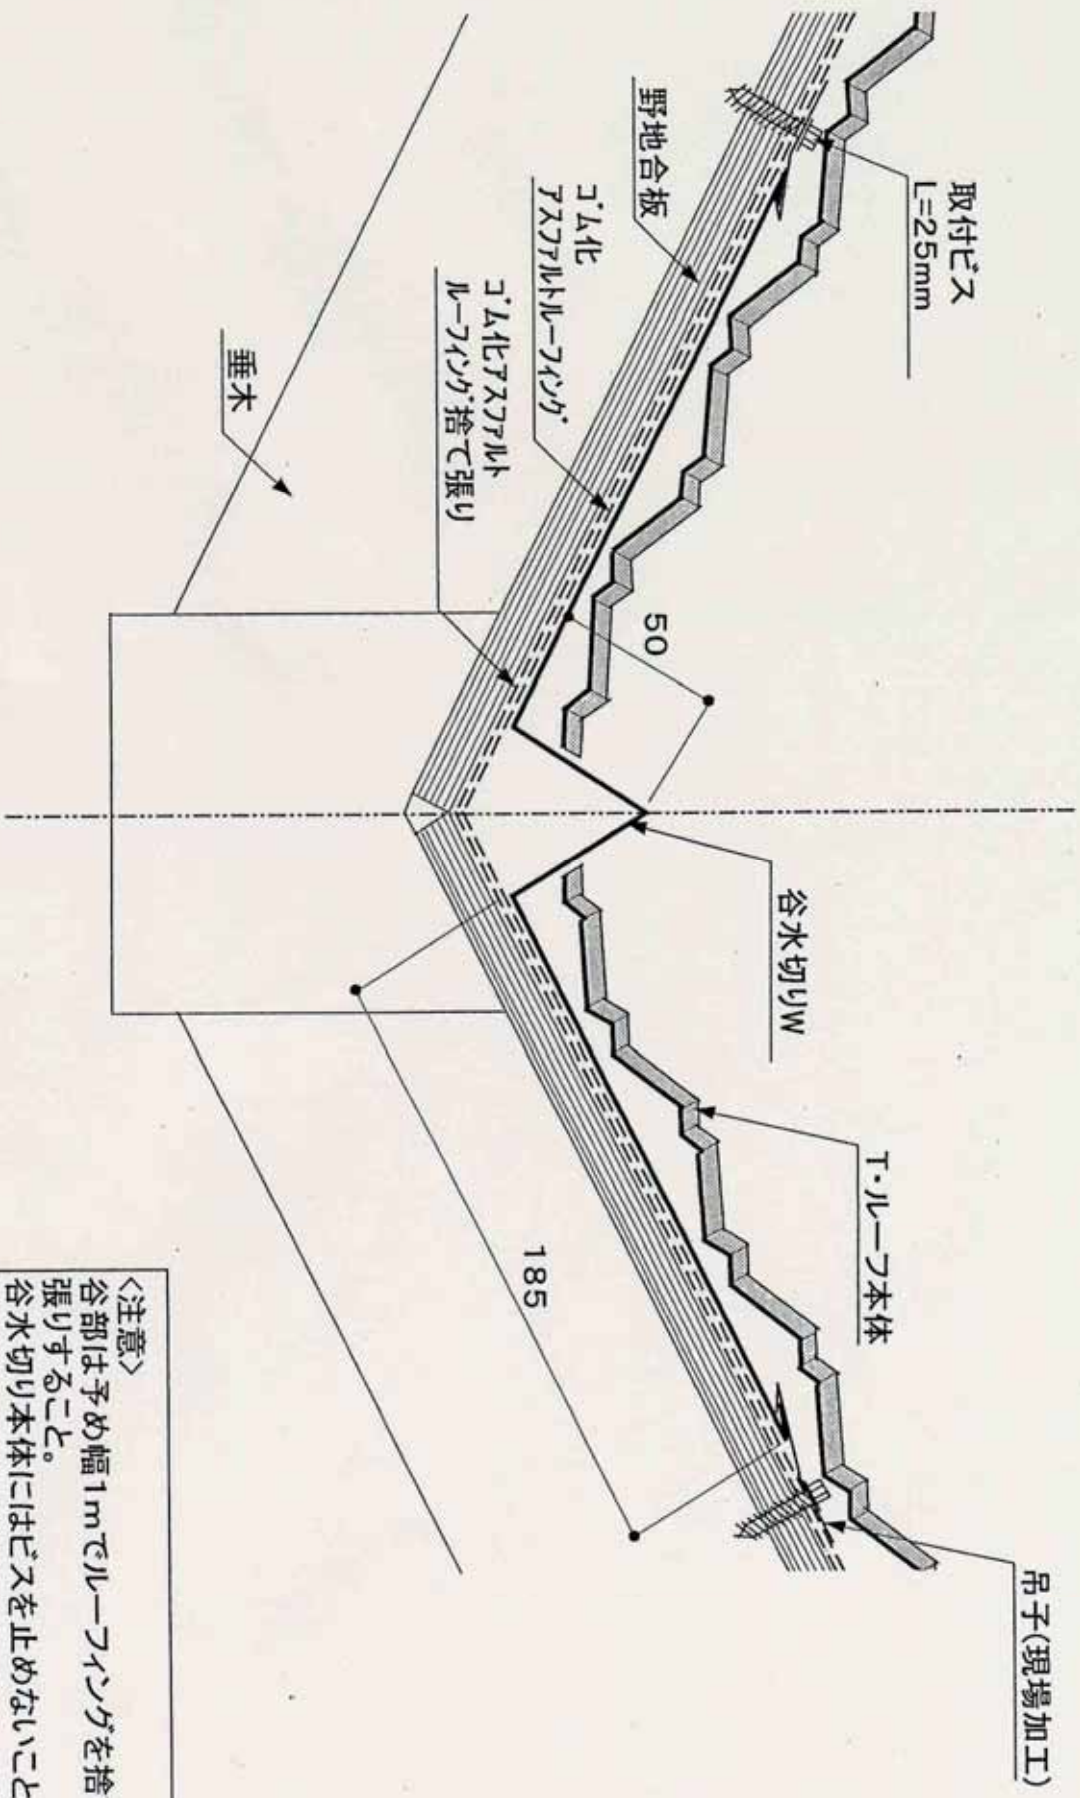

〈注意〉  
谷部は予め幅1mでルーフィングを捨て張りすること。  
谷水切り本体にはビスを止めないこと。

TITLE	T・ルーフ 谷部納め 谷水切りW仕様
日付	2003.04.01

NO.	T-08
-----	------